


COMMUNE DE VAILHAUQUES

MAIRIE DE VAILHAUQUES 9 PLACE DE LA MAIRIE - VAILHAUQUES

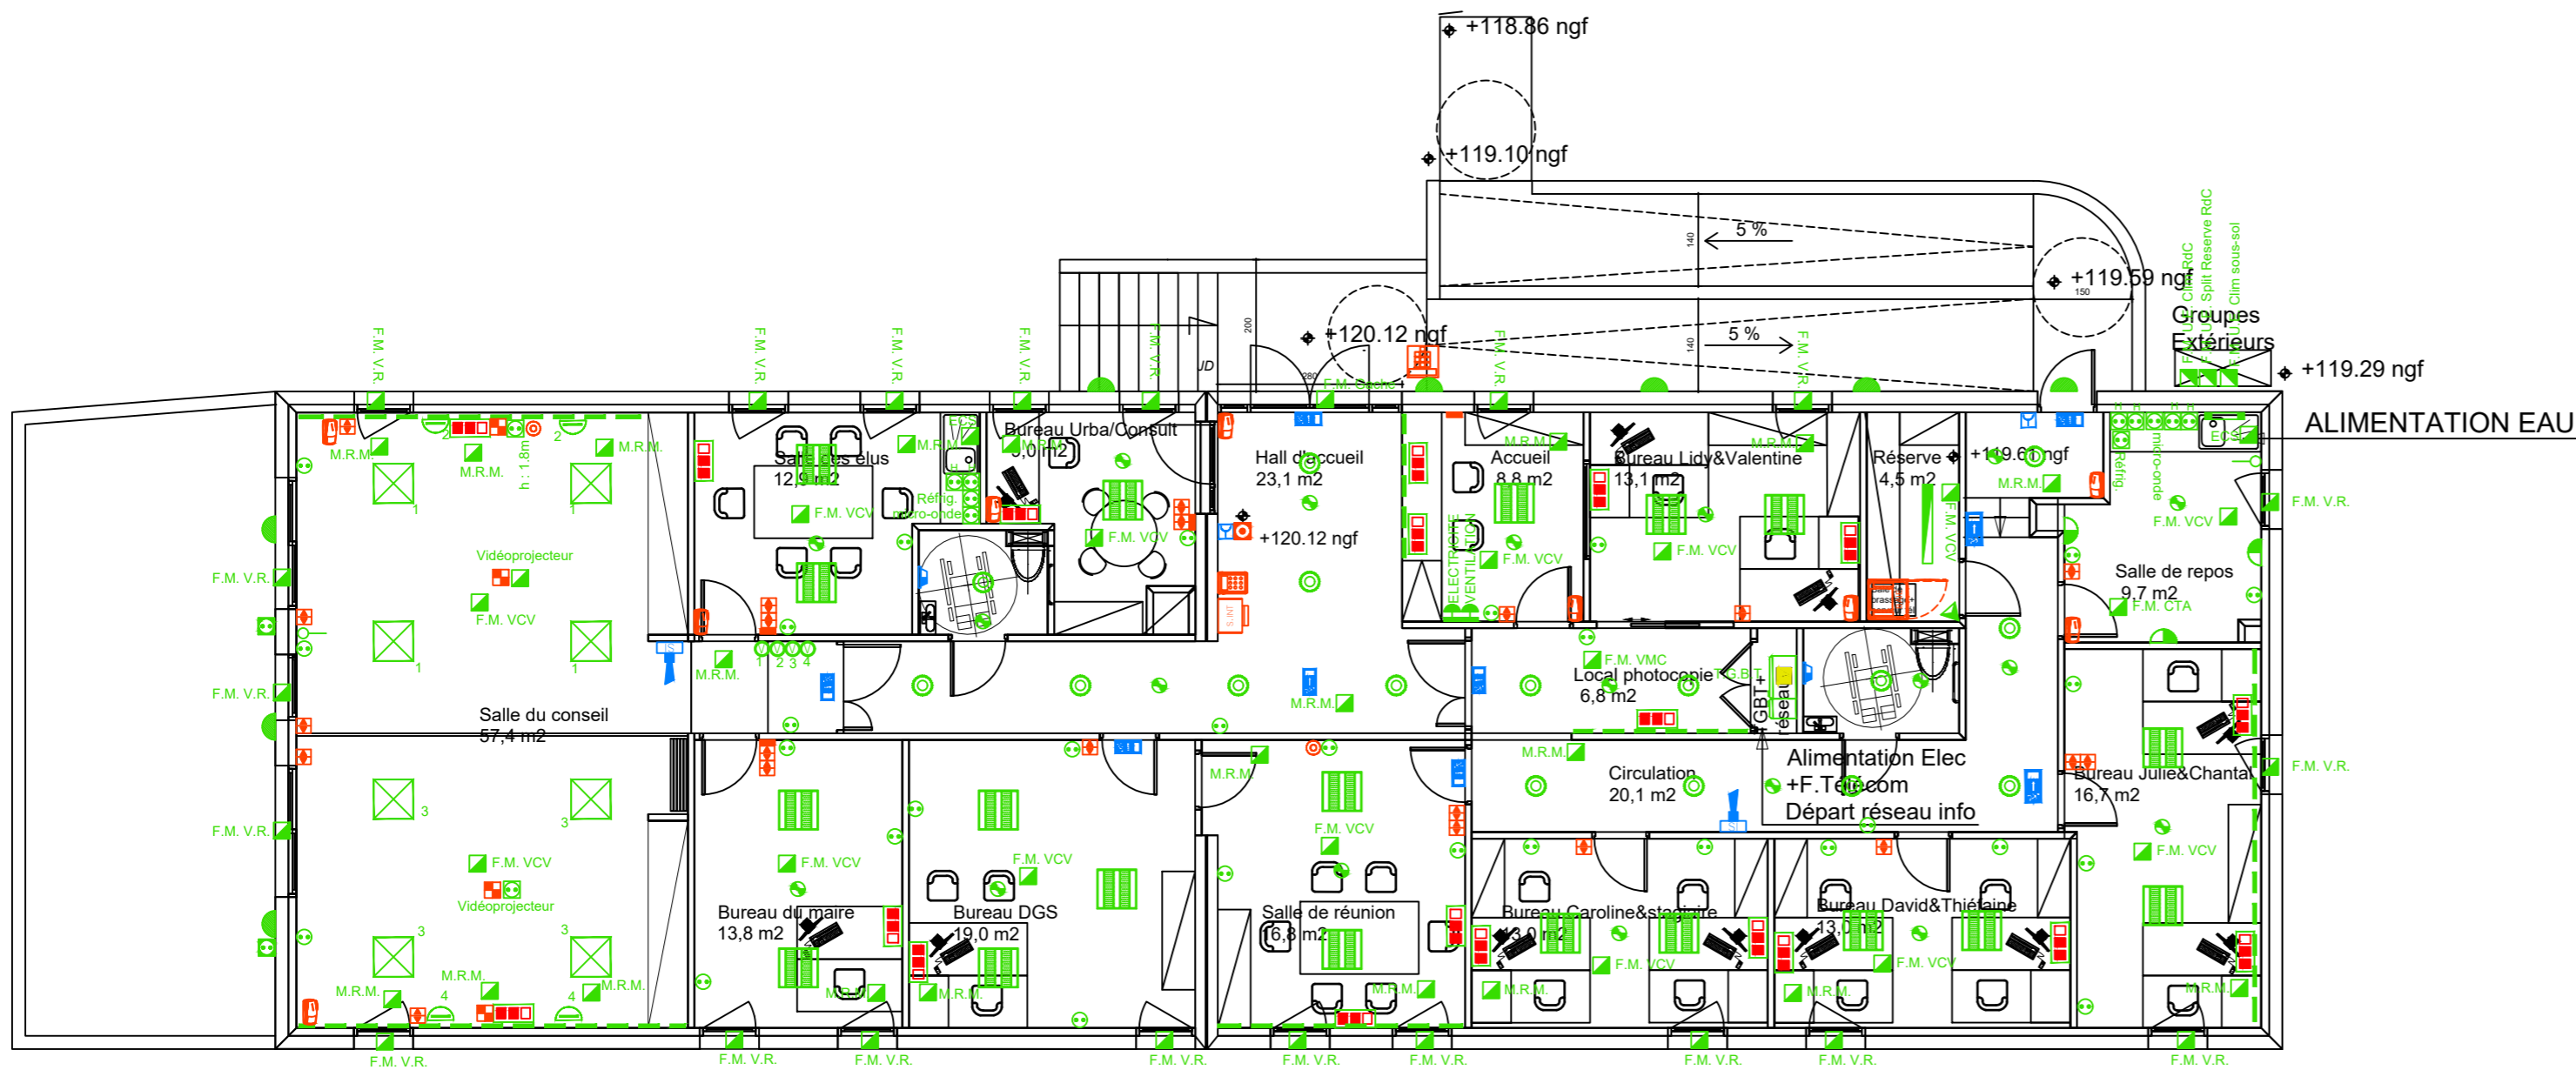

LEGENDE ELECTRICITE

INTERRUPTEUR SIMPLE ALLUMAGE IP20 IK03	GOULOTTE PERIPHERIQUE DOUBLE COMPARTIMENTS
VARIATEUR ECLAIRAGE	RADAR D'ECLAIRAGE
PC 2x10/16 A+T IP20 IK03	LUMINAIRE ETANCHE LED 38W TYPE 01
PC 2x10/16 A+T IP44 IK07 H: implantation en hauteur 1.20m	APPLIQUE INTERIEURE LED 17W GRADABLE TYPE 02
PC 2x10/16 A+T IP55 IK07	APPLIQUE INTERIEURE LED 20W TYPE 03
ATTENTES ELECTRIQUES DIVERS	APPLIQUE EXTERIEURE LED 17,5W TYPE 04
PAI : -3 PC 2x10/16 A+T -2 PRISE RJ 45	DOWNLIGHT ENCASTRE LED 10W TYPE 05
COUPURE D'URGENCE	PLAFONNIER LED 600*600 28W TYPE 06
COMMANDE VOILET ROULANT	PLAFONNIER LED INDIRECT 600*600 48W TYPE 07
VIDEOPHONE	REGLETTE LED 16W TYPE 08
BOUTON POUSSOIR	BAES Evacuation (vers la droite)
PLATINE DE RUE	BAES Evacuation (vers la gauche)
DETECTEUR ALARME INTRUSION	BAES Evacuation (sur porte)
SIRENE INTERIEURE ALARME INTRUSION	DECLENCHEUR MANUEL
CLAVIER ALARME INTRUSION	SIRENE ALARME INCENDIE
LIAISONS ORDINATEUR/VIDEOPROJECTEUR HDMI	DIFFUSEUR SONORE ET LUMINEUX
PRISE TV	

RdC

betso INGENIERIE
EQUIPEMENTS
TECHNIQUES

Immeuble
GREEN VALLEY
849, rue Favre de Saint-Castor
34080 Montpellier
Tél : 04.67.69.12.20
Fax : 04.67.69.05.89
Courriel : betso-db@wanadoo.fr



ELECTRICITE DCE

PLAN :
EL.01
INDICE :

AFFAIRE :	19.62	DATE :	01.2020	ECHELLE :	1/100°
Ind.	Date	Libellé	MODIFICATIONS		