


COMMUNE DE VAILHAUQUES

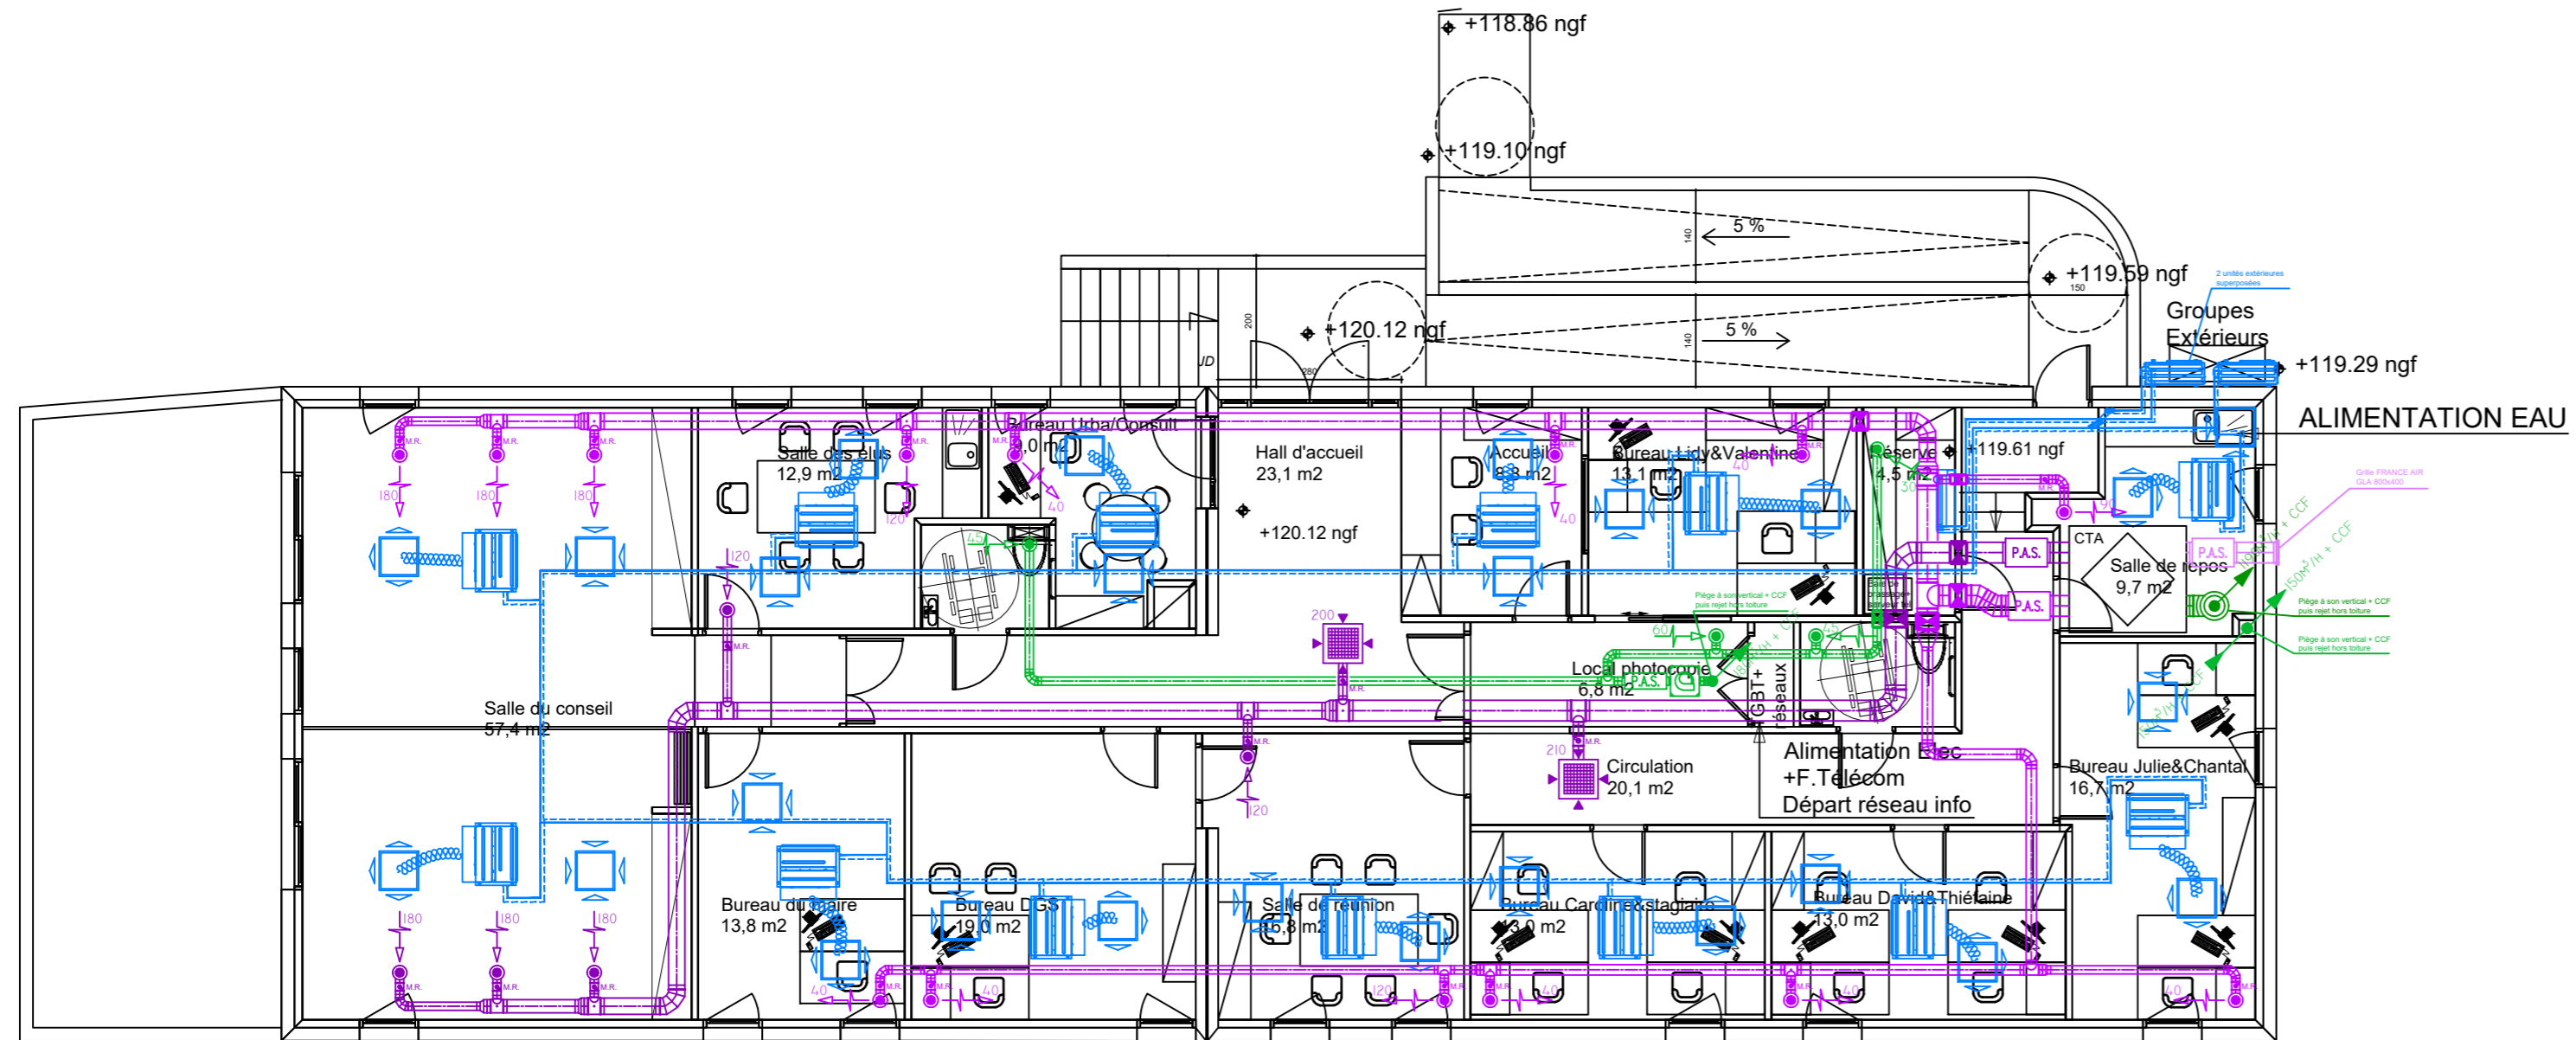

MAIRIE DE VAILHAUQUES 9 PLACE DE LA MAIRIE - VAILHAUQUES

RdC

betso INGENIERIE
EQUIPEMENTS
TECHNIQUES

Immeuble
GREEN VALLEY
849, rue Favre de Saint-Castor
34080 Montpellier
Tél : 04.67.69.12.20
Fax : 04.67.69.05.89
Courriel : betso-db@wanadoo.fr

OPQIBI
L'INGÉNIERIE QUALIFIÉE
CERTIFICAT
N° 96 02 1161

GENIE CLIMATIQUE DCE

PLAN :
GC.01
INDICE :

AFFAIRE :	19.62	DATE :	01.2020	ECHELLE :	1/100°
Ind.	Date	Libellé	MODIFICATIONS		

LEGENDE

- | | | | |
|--|------------------------------------|--|-----------------------------------|
| | - RÉSEAU CLIMATISATION RÉVERSIBLE | | - REGISTRE DE RÉGULATION MOTORISÉ |
| | - RÉSEAU DOUBLE FLUX - AIR NEUF | | - CLAPET COUPE FEU |
| | - RÉSEAU DOUBLE FLUX - AIR REJETÉ | | - ENTRÉE D'AIR MENUISERIE |
| | - RÉSEAU DOUBLE FLUX - AIR SOUFFLÉ | | - GRILLE DE REPRISE DF |
| | - RÉSEAU DOUBLE FLUX - AIR EXTRAIT | | - UNITÉ INTÉRIEURE GAINABLE DRV |
| | - RÉSEAU ENTRÉE D'AIR | | - UNITÉ INTÉRIEURE MONO-SPLIT |
| | - RÉSEAU SIMPLE FLUX SANITAIRE | | - UNITÉ EXTÉRIEURE DRV |
| | - BOUCHE DE REPRISE PLAFONNIÈRE | | |
| | - BOUCHE DE SOUFFLAGE PLAFONNIÈRE | | |