


COMMUNE
VAILHAQUES

MAIRIE
SERVICE DU PLAN

EXTRAIT DU PLAN COMMUNAL

Echelle: 1/574

Section: ..

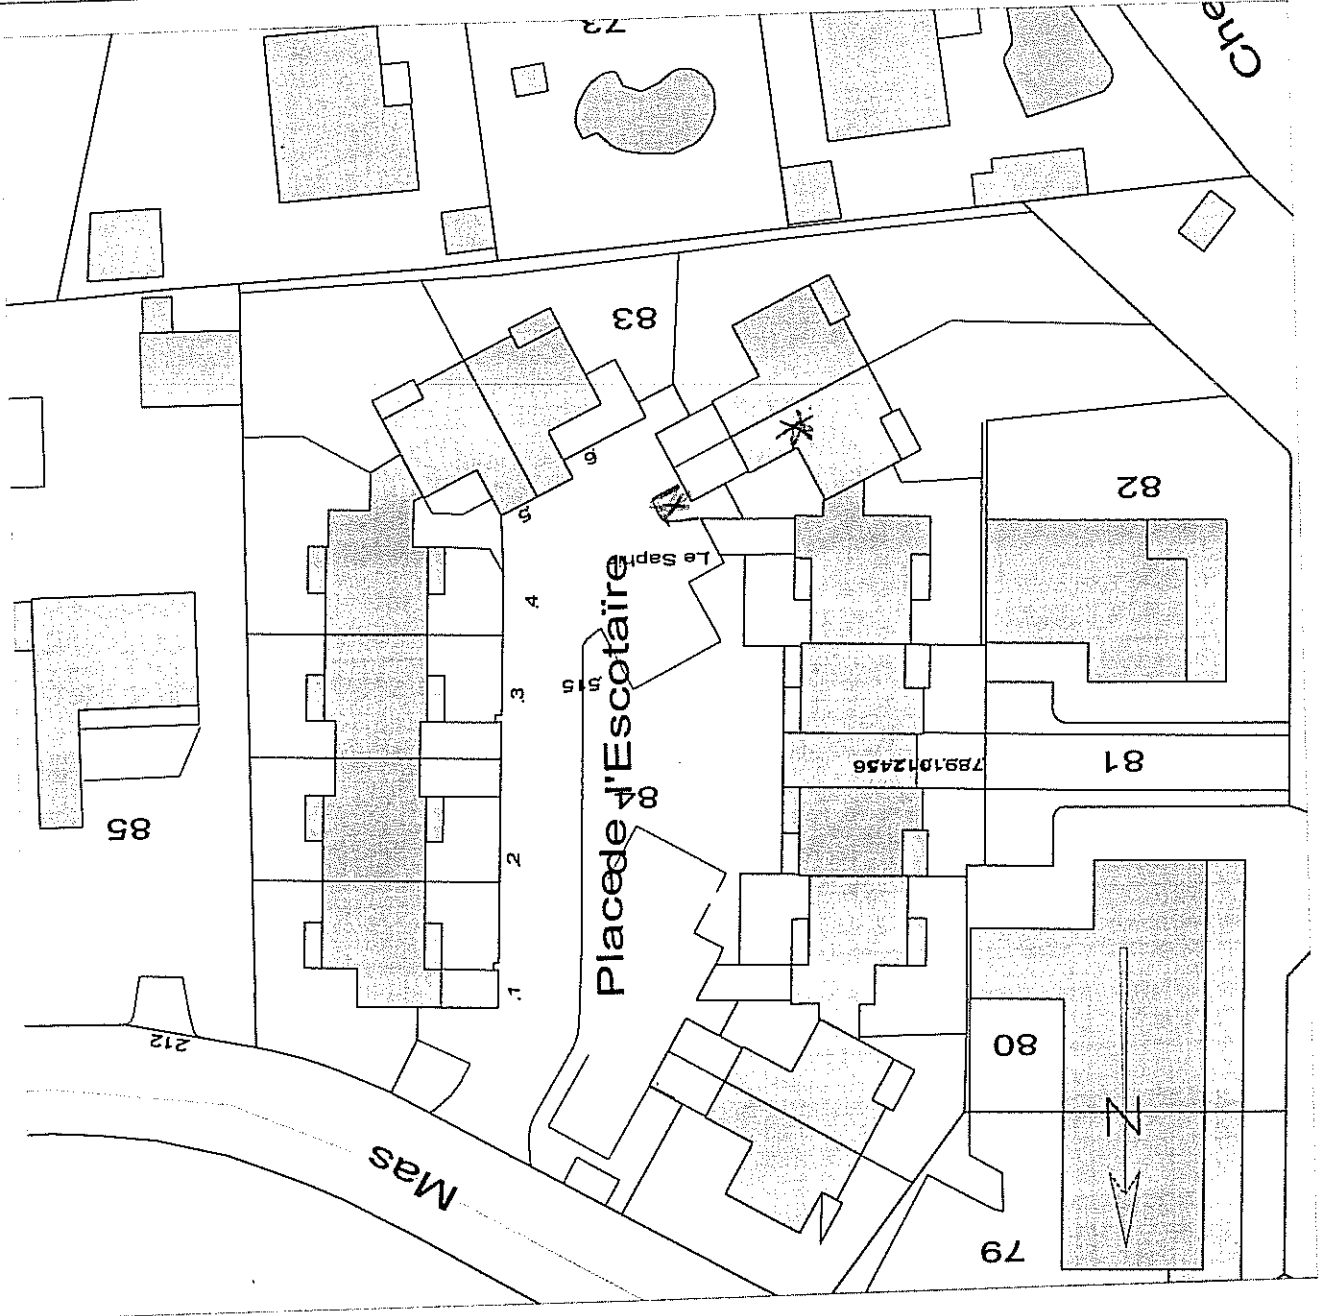

Référence de l'extrait :
Le présent extrait est :
GRATUIT !
Cachet:

Extrait certifié conforme
au plan communal
- à la date ci-dessous
A ... le 11/09/2009
Signature