

COMMUNE DE Vailhauquès

Maitre d'Ouvrage

Commune de Vailhauquès
41 rue de l'Espandidou
34 570 VAILHAUQUES
Tel : 04 67 84 40 70




Rénovation partielle de l'école élémentaire
Projet de désimperméabilisation de la cour haute

3.1 - Plan de situation

Indice	Date	Commentaires
-a-	24.05.2024	CREATION
-b-		
-c-		
-d-		
-e-		
-f-		
-g-		

Echelle :	1/1000°	N° Dossier	2021-0579	DCE
Chef de projet	S.Co.	Dessinateur	Y.B.	N° Piece
Ref. Fichier				3.1

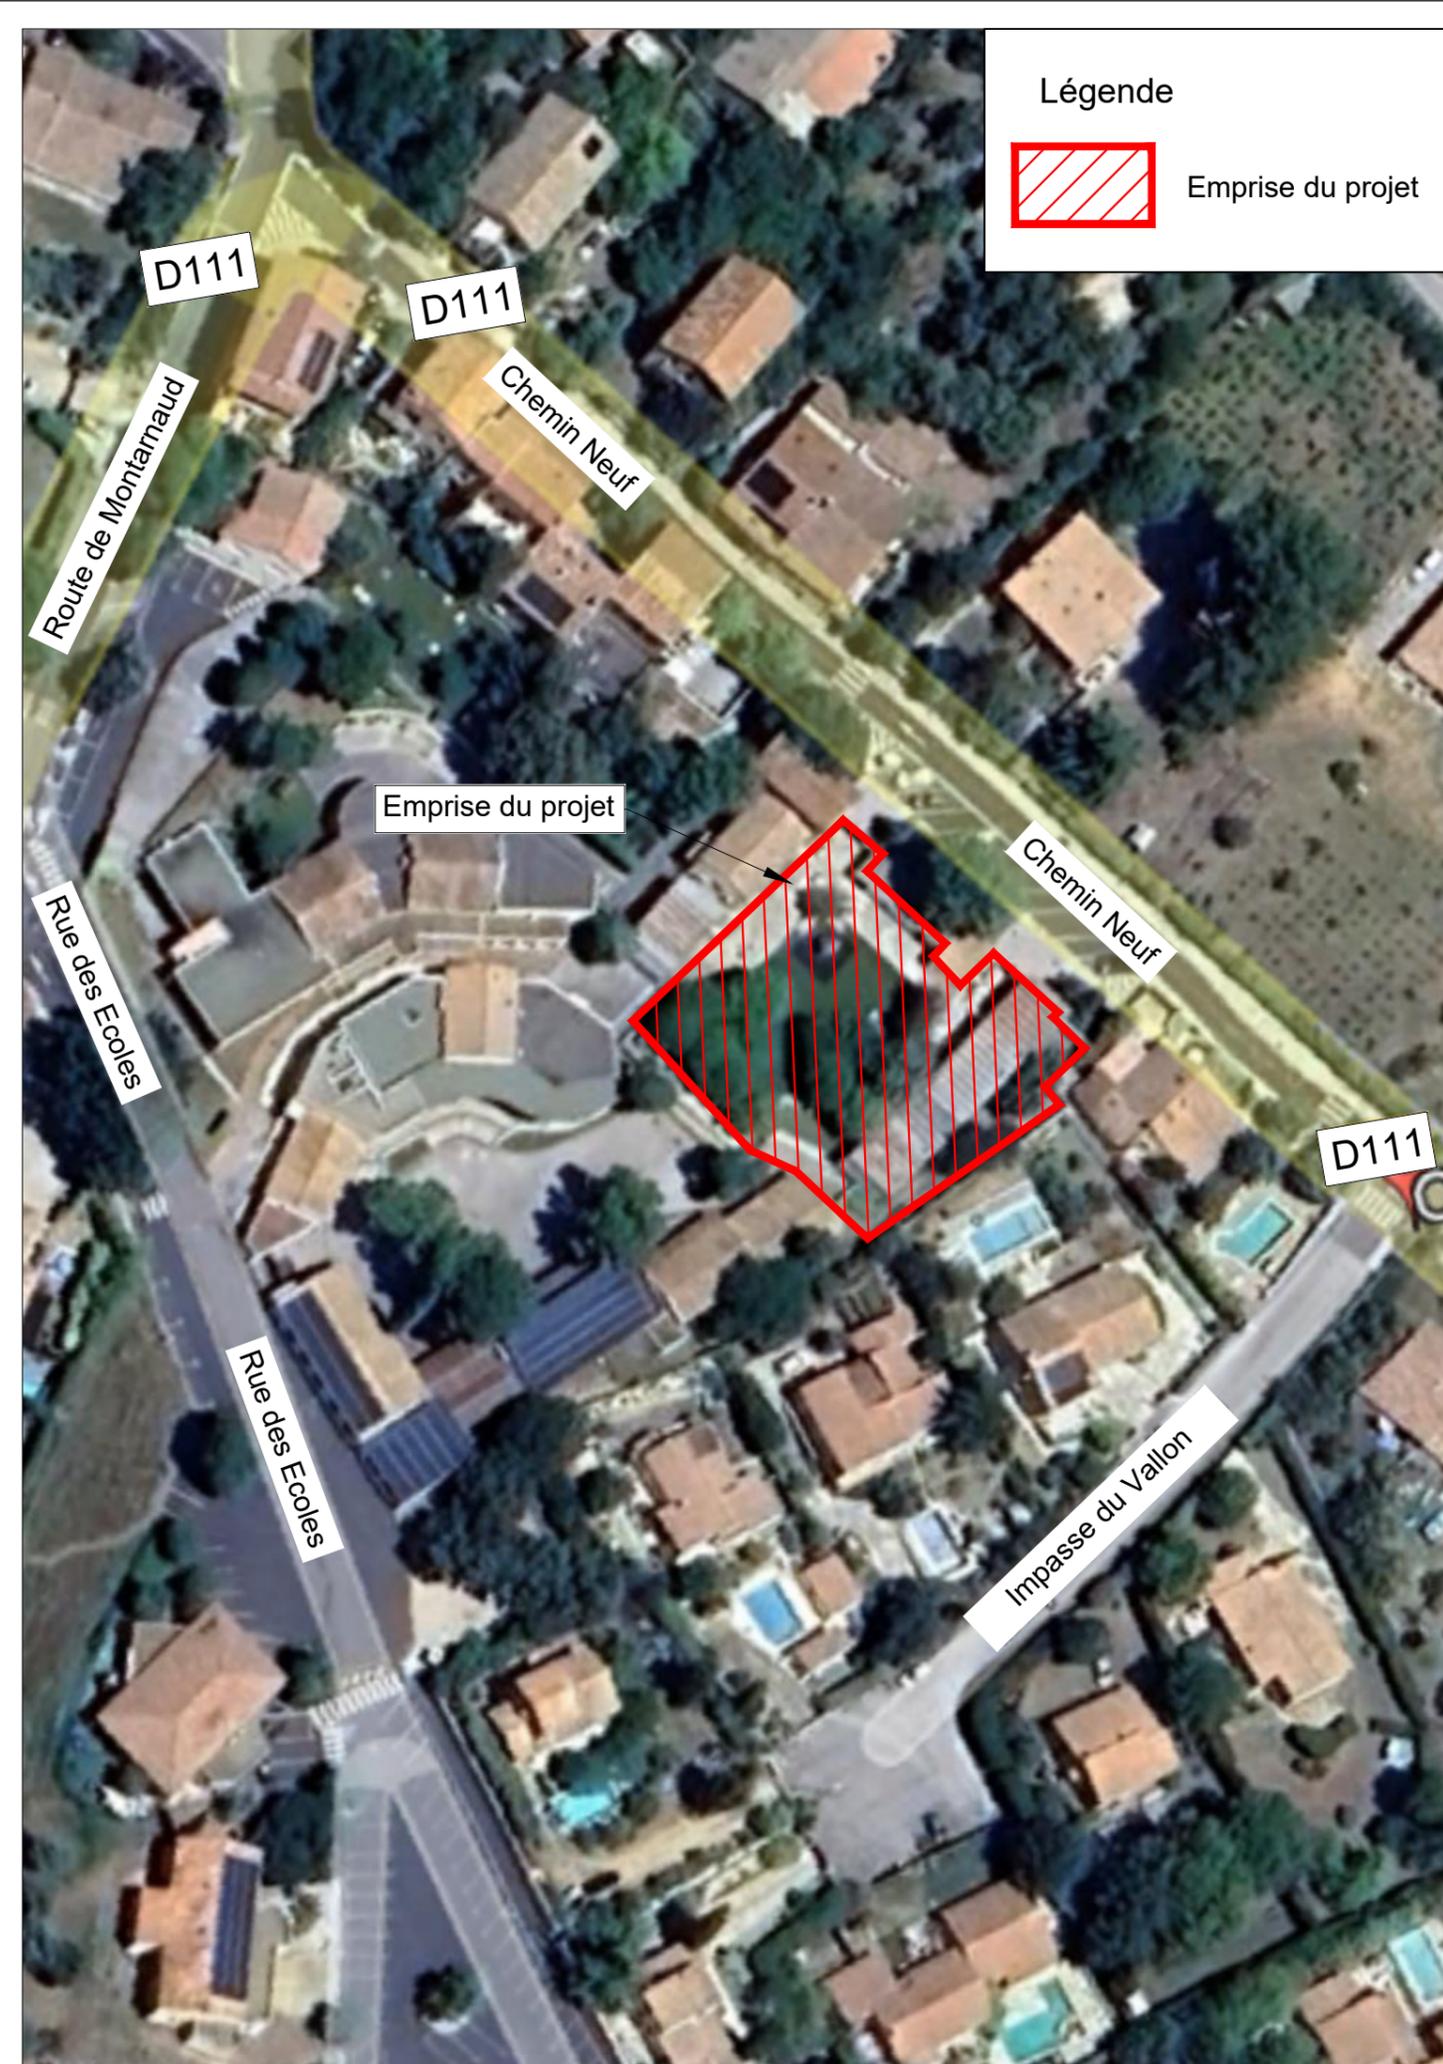

Légende



Emprise du projet