


**LEGENDE :**

- Réseau pluvial existant
- Réseau AEP existant
- Réseau EU existant
- Réseau télécom aérien existant
- Réseau BT aérien existant
- Réseaux ethernet et alarme incendie aériens
- Descente EP
- Remontée aéro-souterraine Télécom

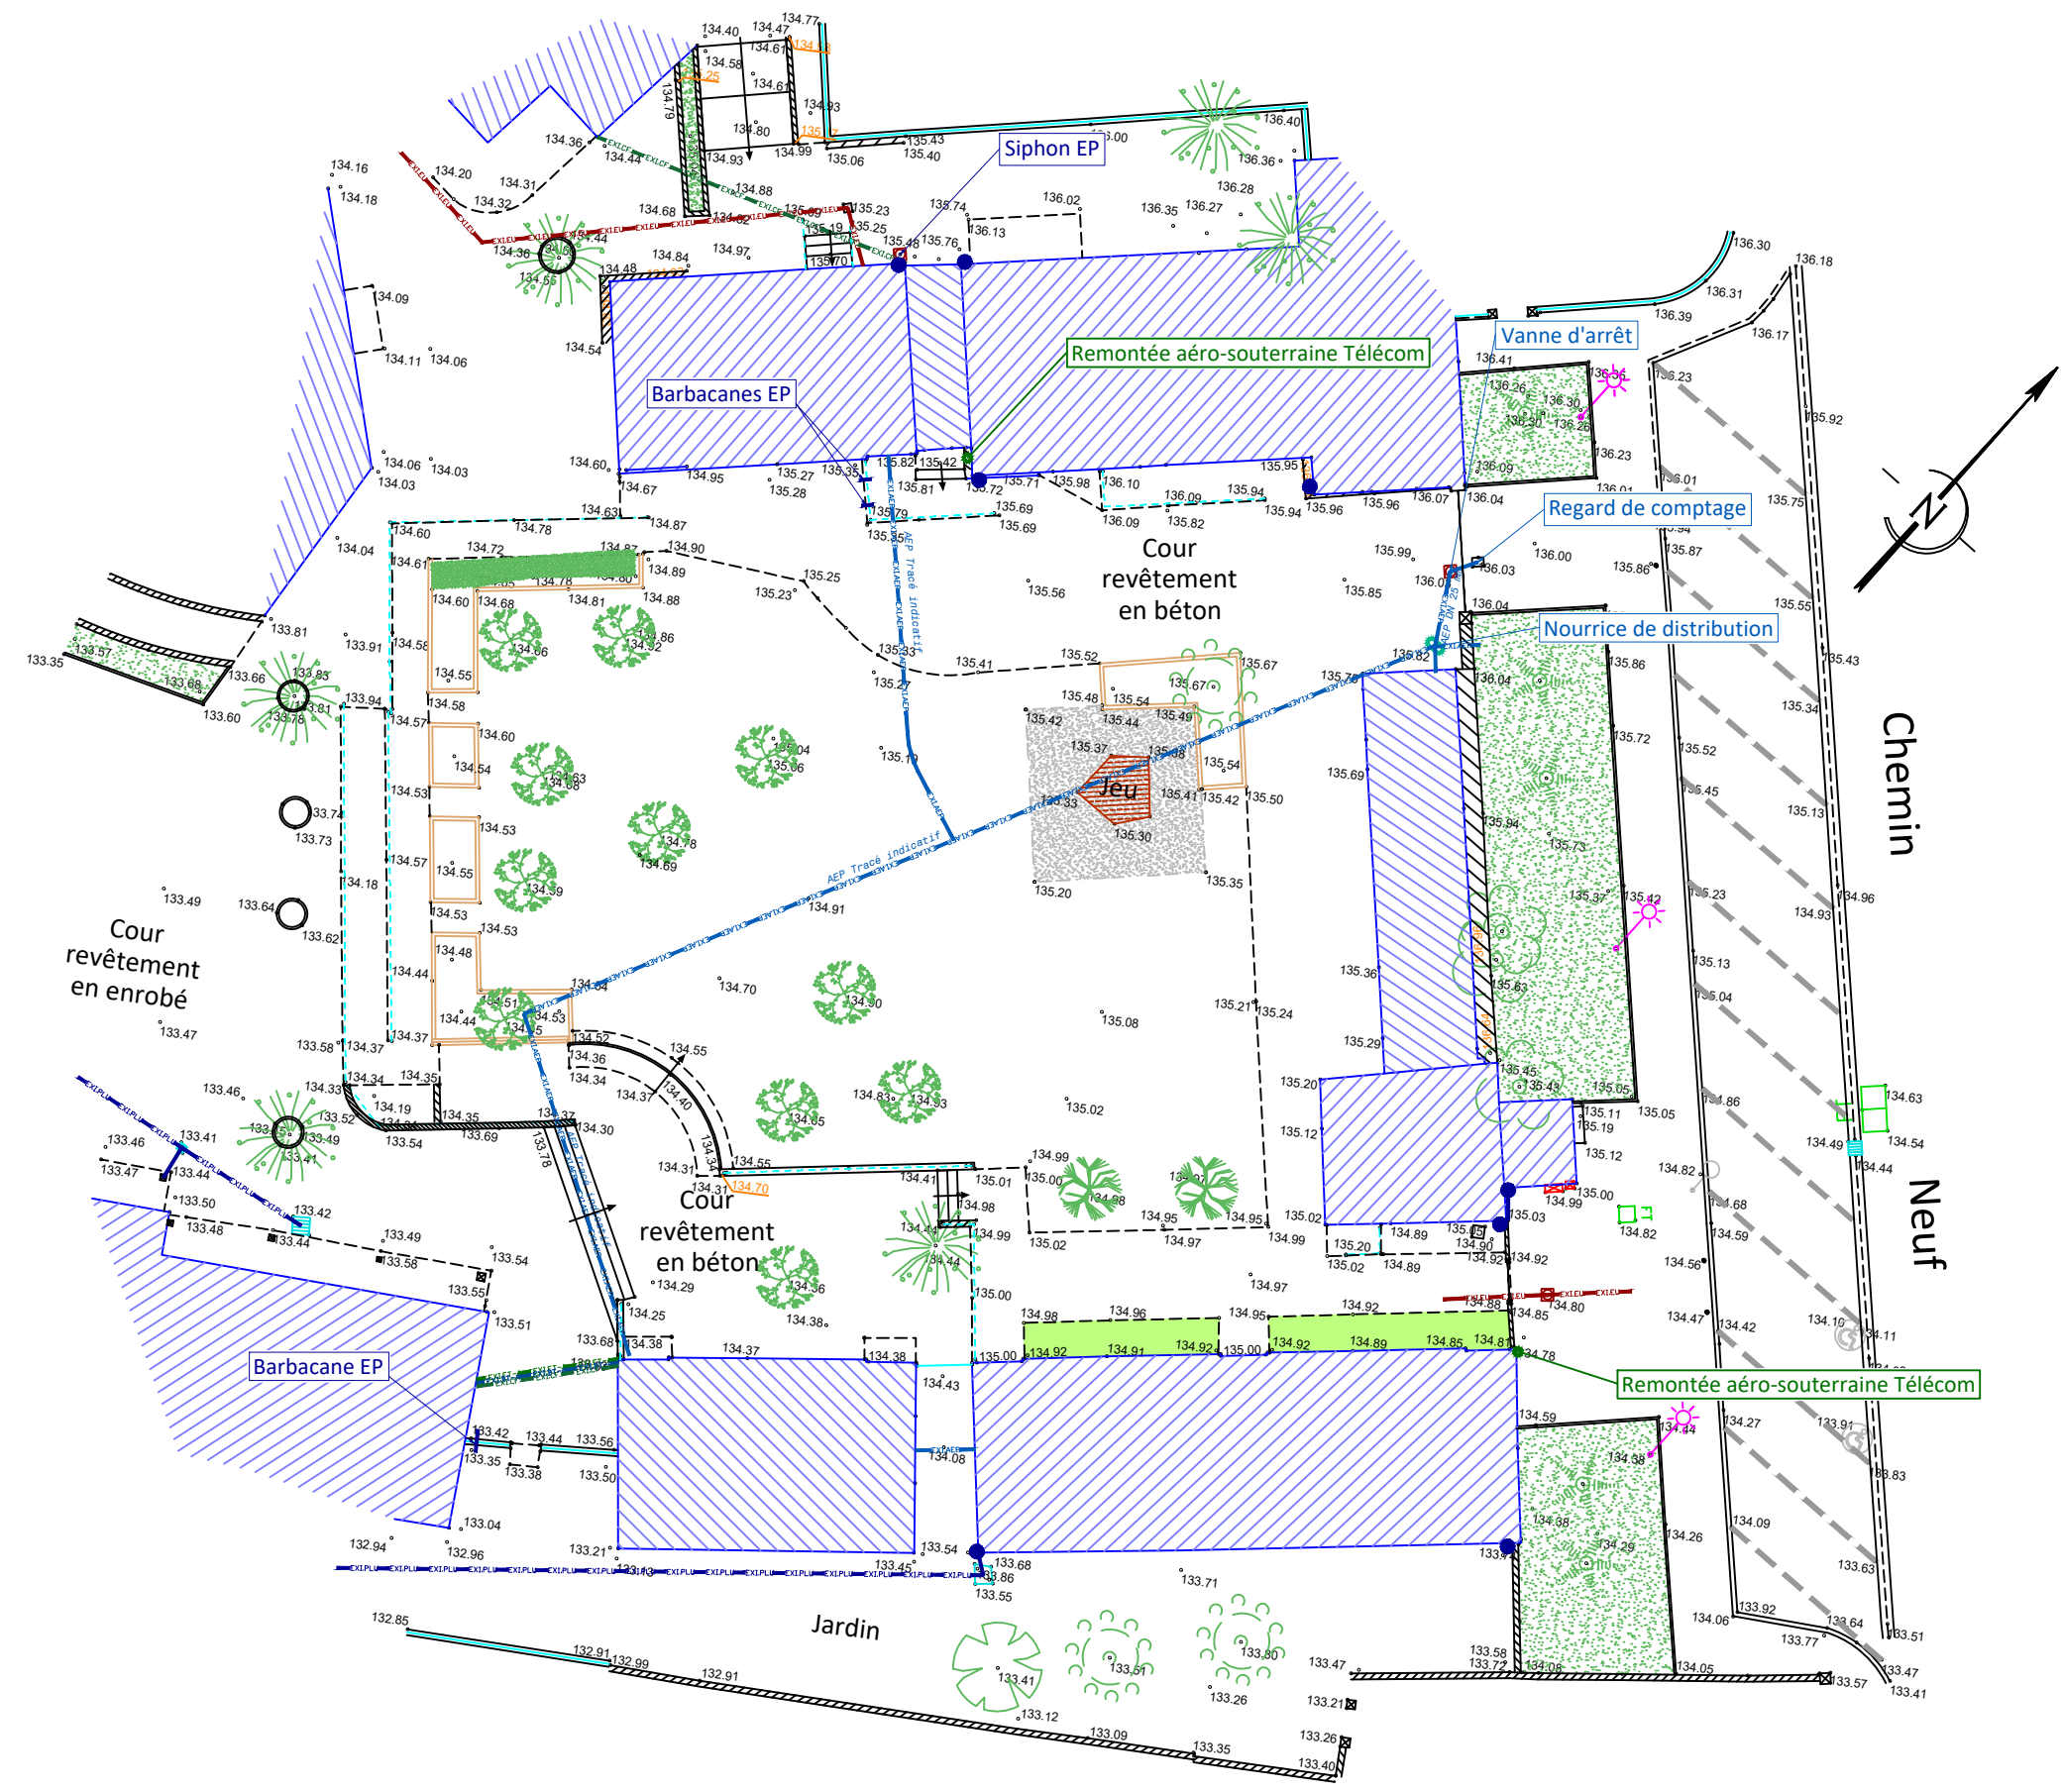

N.B. : Ce plan ne prend pas en compte les travaux en cours

DEPARTEMENT DE L'HERAULT  
**COMMUNE DE VAILHAUQUES**  
 Maître d'Ouvrage  
 Commune de Vailhauguès  
 41 rue de l'Espandidou  
 34 570 VAILHAUQUES  
 Tel : 04 67 84 40 70

Phase  
 DCE  
 Indice  
 A  
 Ref. dossier  
 N° Dossier  
 2021-0579

Echelle  
 1/250°  
 Date  
 24/05/2024  
 Chef de projet  
 S.Co.  
 Projeteur  
 Y.B.

Rénovation partielle de l'école élémentaire  
 Projet de désimperméabilisation de la cour haute  
**3.2 - Plan d'état des lieux**

**TECTA**  
 GROUPE VERTICAL SE  
 Agence de Montpellier  
 Green Parc bât C  
 149 Av. du Golf  
 34670 BAILLARGUES  
 ☎ 04 67 70 80 60  
 📠 04 67 70 81 04  
 ✉ lr@tecta-ing.com